


棟別平面図

学校番号	学校名	団地番号	団地名	棟番号
0320	和歌山大学	001	西高松	049

国立大学法人等施設実態報告（様式3）

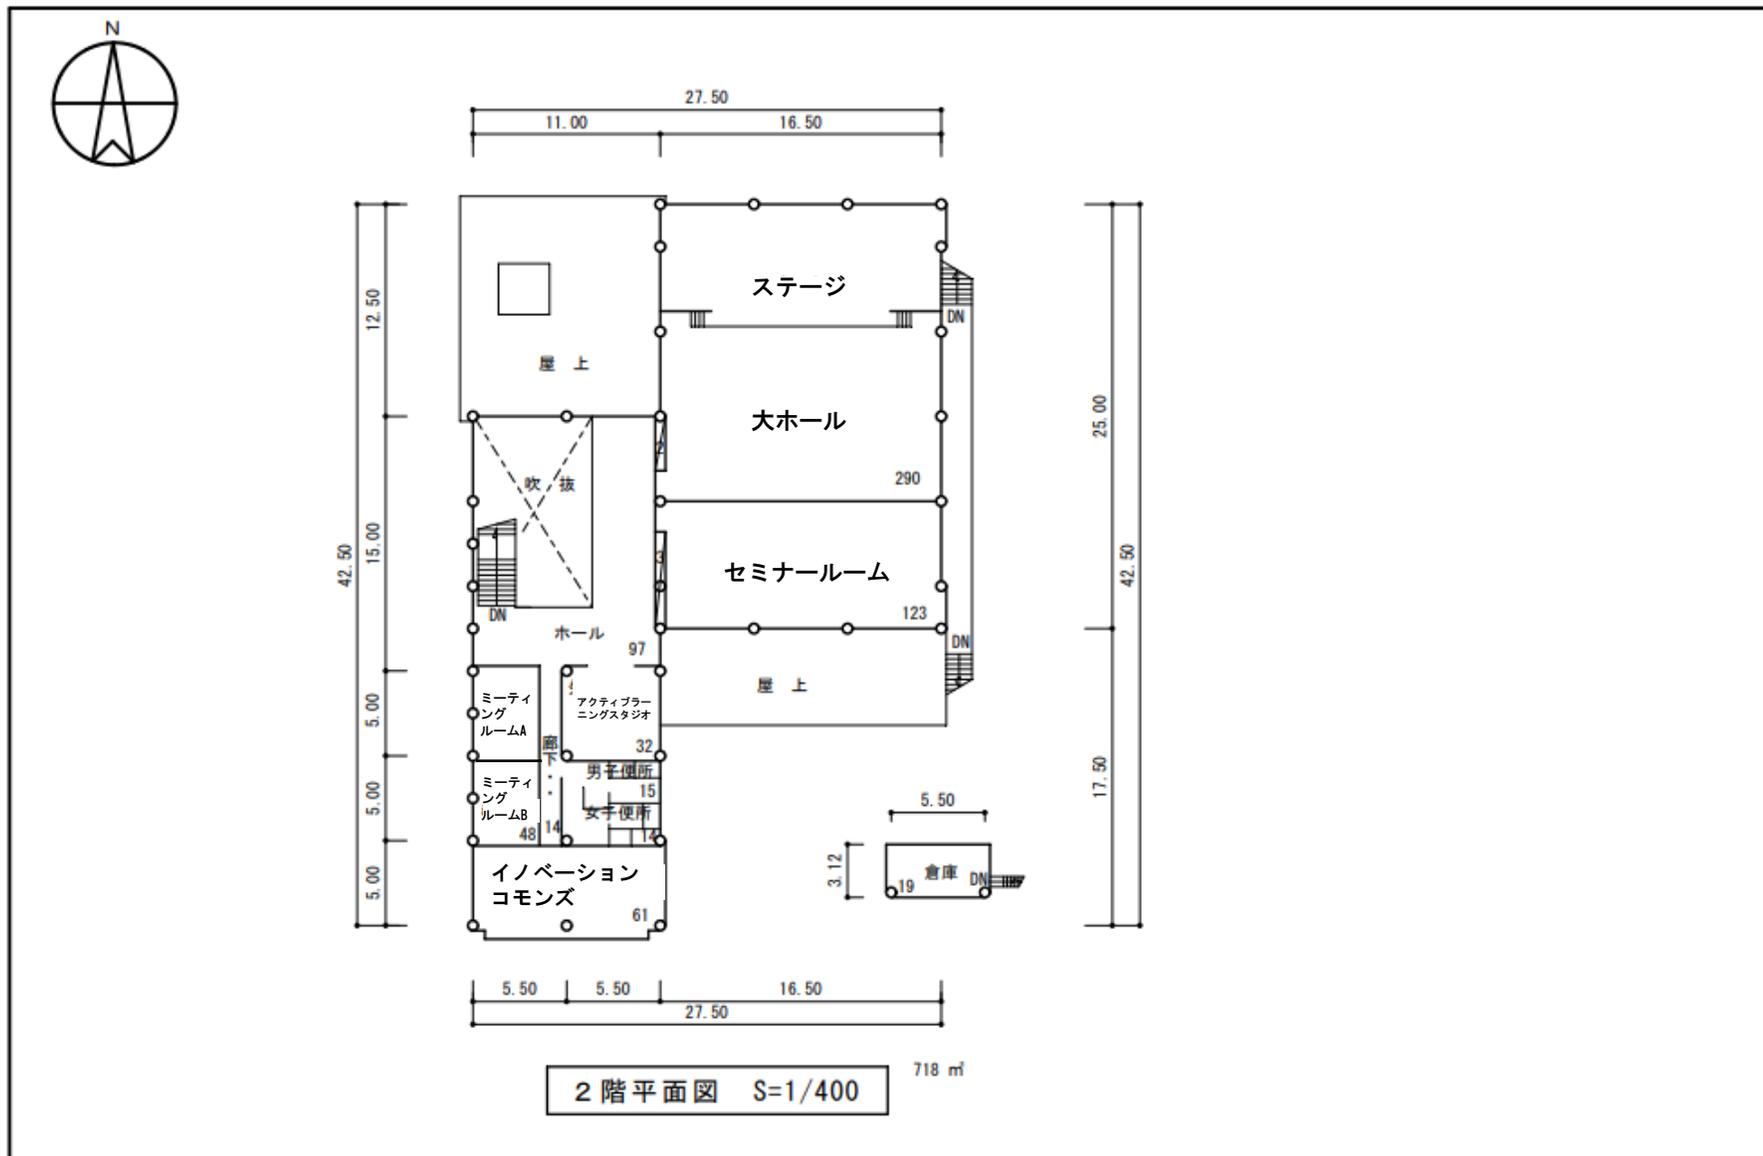

2階平面図 S=1/400 718 m²