


棟別平面図

学校番号	学 校 名	団地番号	団 地 名	棟 番 号
0320	和 歌 山 大 学	010	栄 谷	029

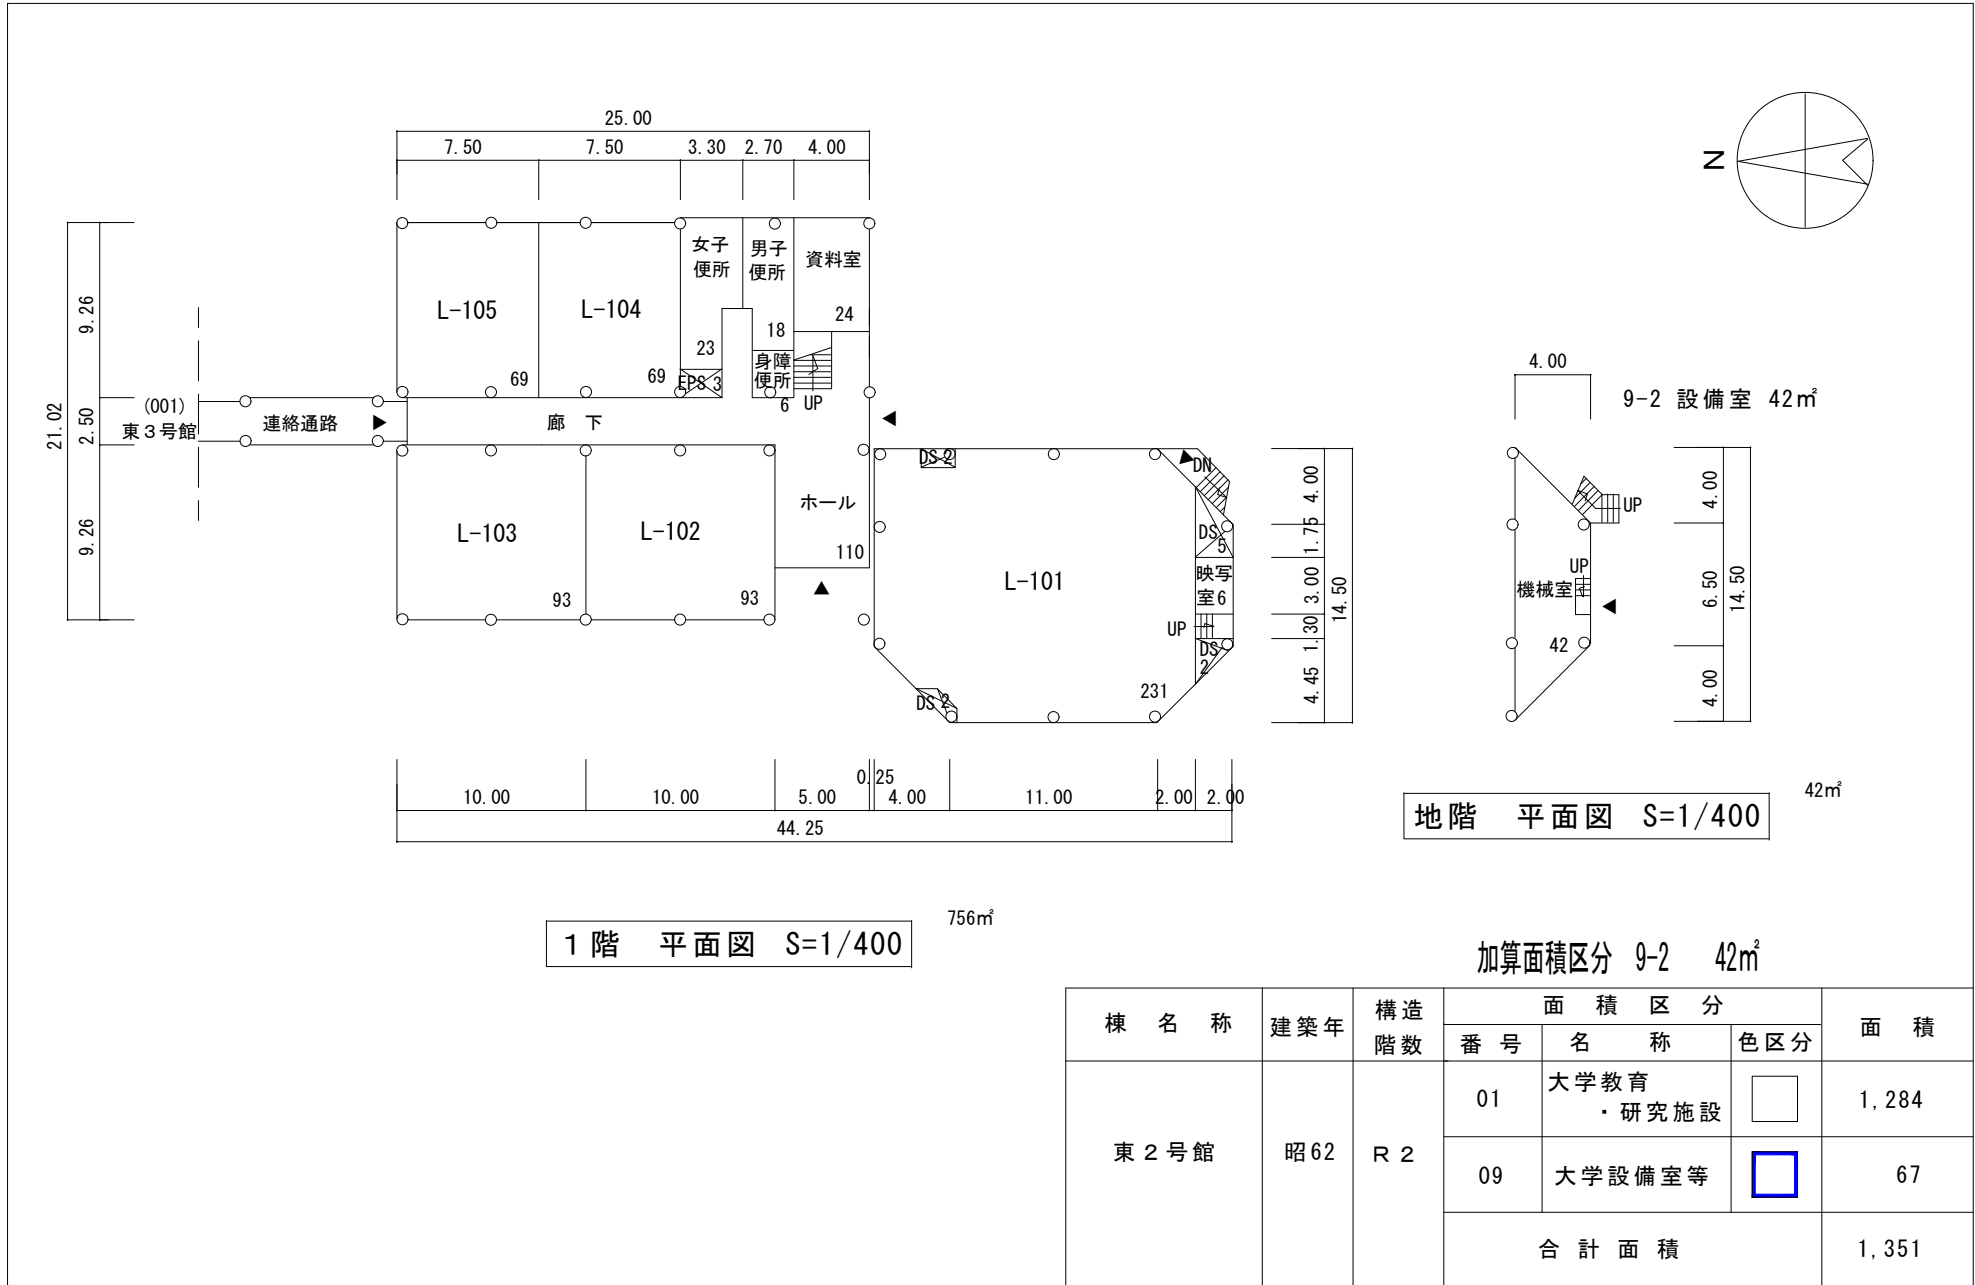

1階 平面図 S=1/400

756m<sup>2</sup>

地階 平面図 S=1/400

42m<sup>2</sup>


加算面積区分 9-2 42m<sup>2</sup>

棟 名 称	建 築 年	構 造 階 数	面 積 区 分			面 積
			番 号	名 称	色 区 分	
東 2 号 館	昭 6 2	R 2	01	大学教育 ・ 研究施設		1, 284
			09	大学設備室等		67
			合 計 面 積			1, 351

# 棟別平面図

国立大学等施設実態報告（様式3）

学校番号	学 校 名	団地番号	団 地 名	棟 番 号
0320	和歌山大学	010	栄谷	029

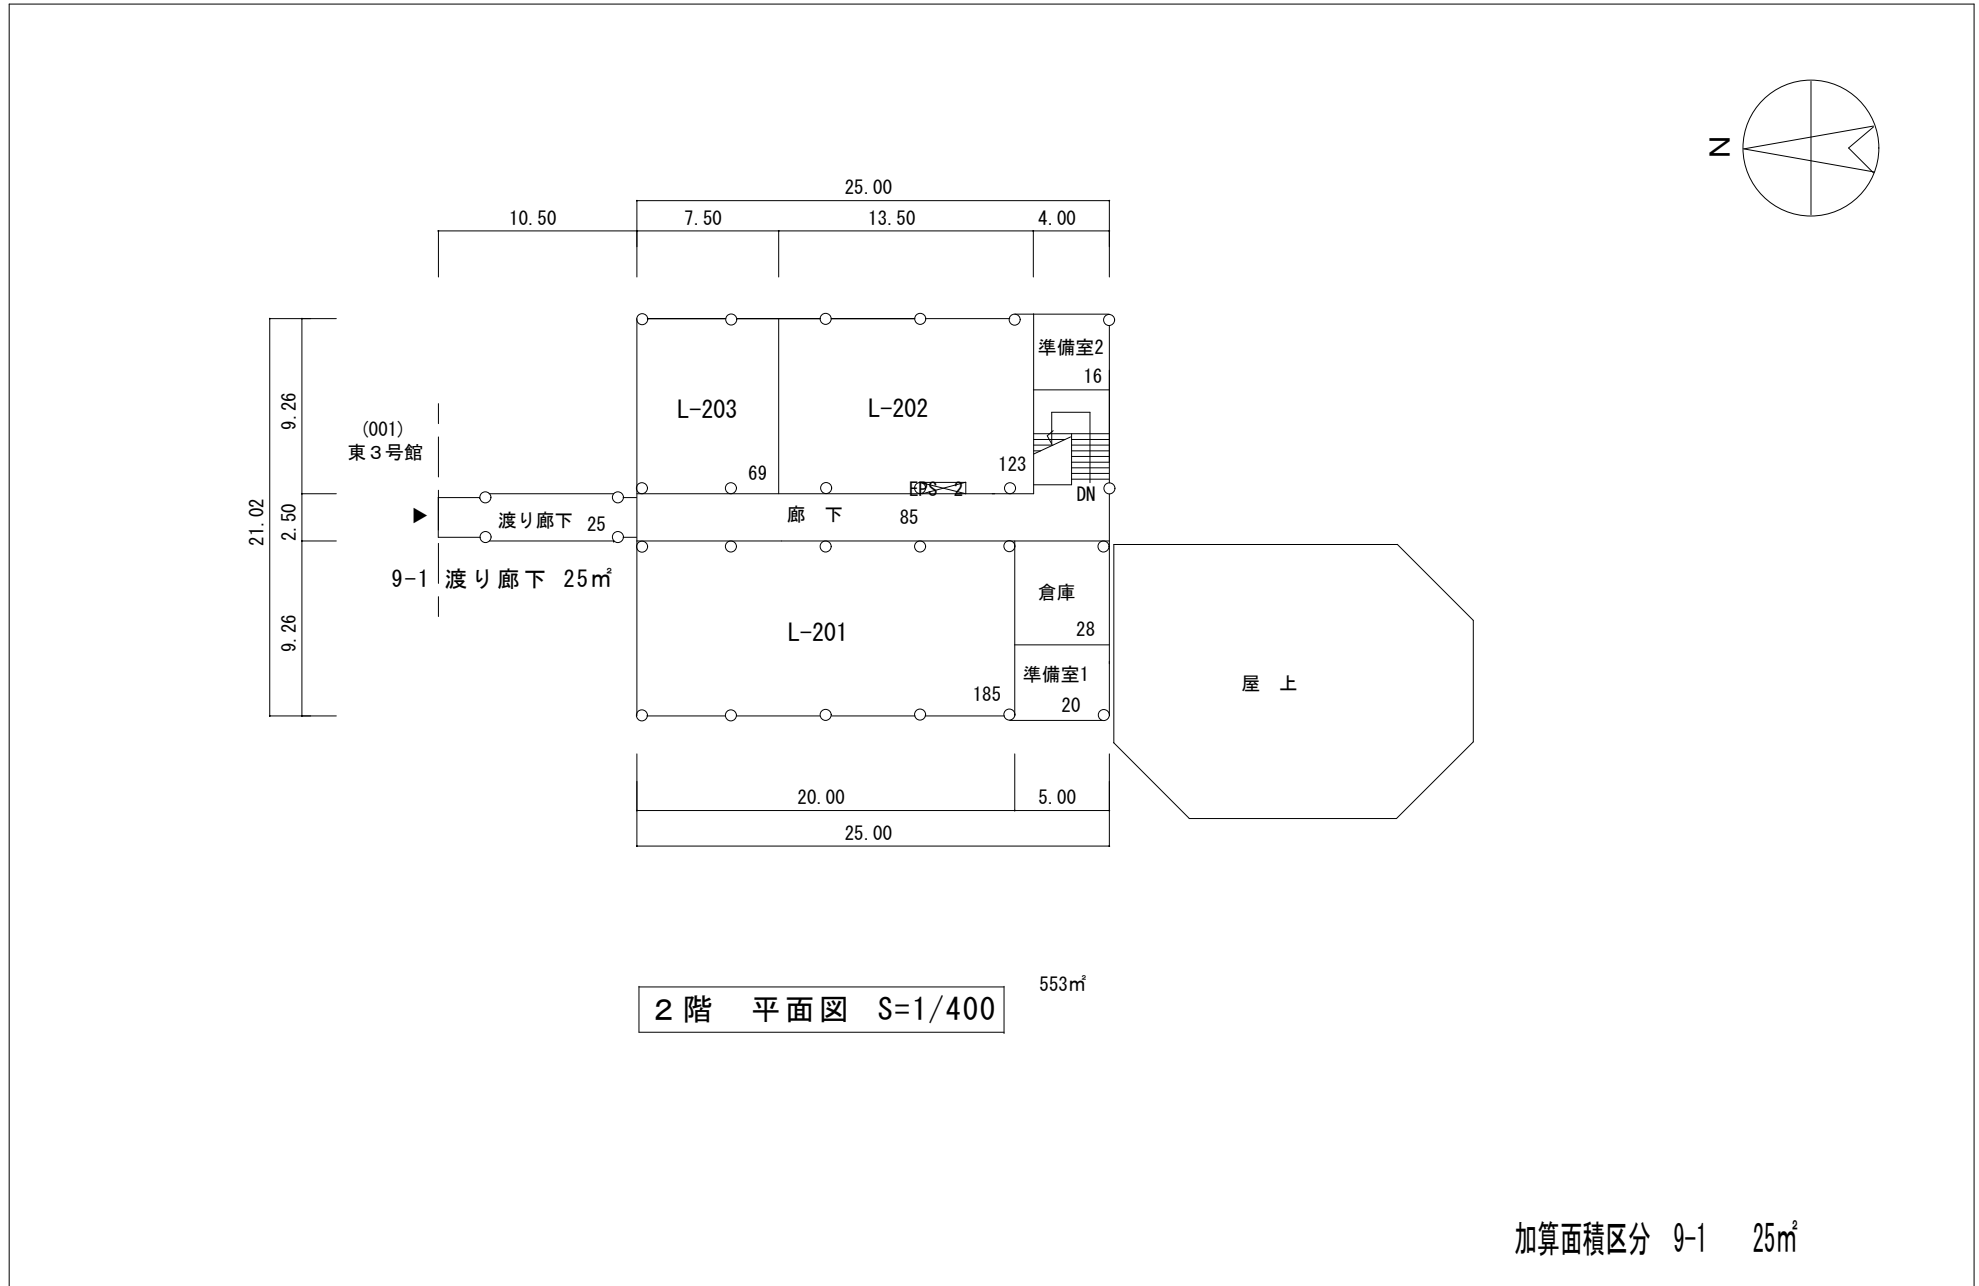


2階 平面図 S=1/400

加算面積区分 9-1 25m<sup>2</sup>

整理番号	3- 0320- 010- 029
------	-------------------

•L-101 教室（定員：206人） ※演台2台、ホワイトボード1台あり

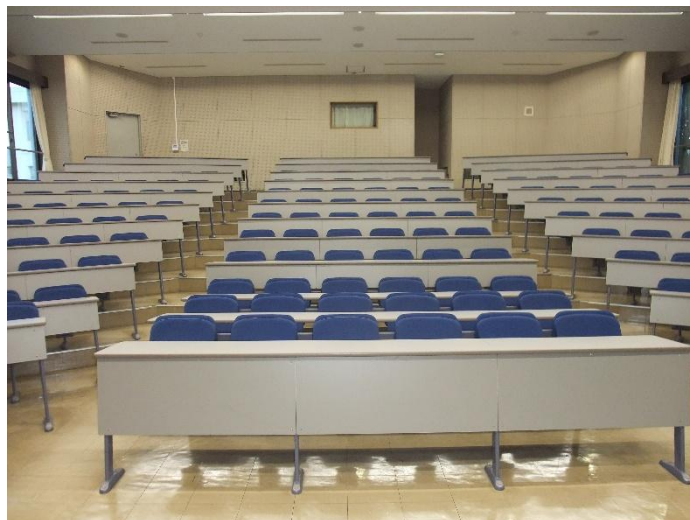



•L-102 教室（定員：70人） ※演台 1台あり





•L-103 教室（定員：70人） ※演台 2台あり







•L-104 教室（定員：50人） ※演台 1台あり

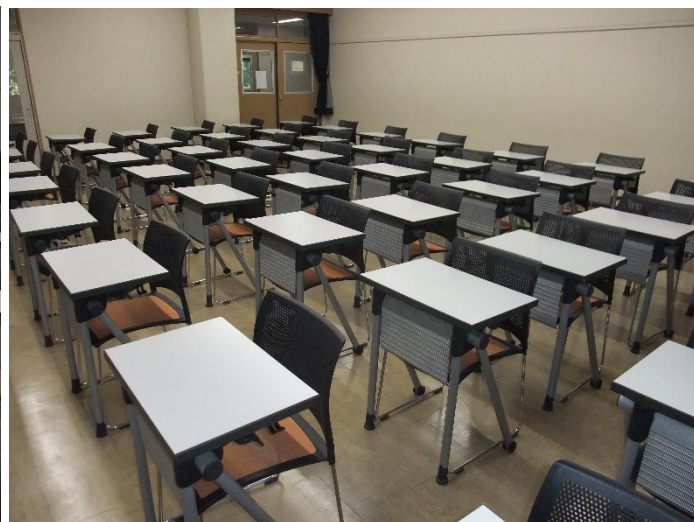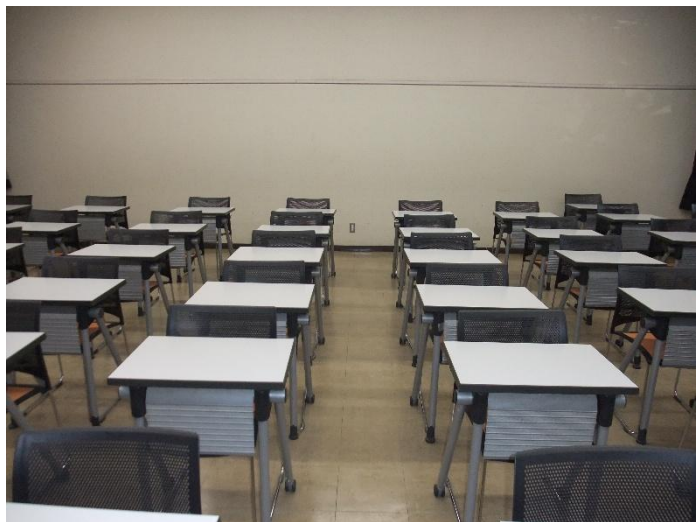


•L-105 教室（定員：50人） ※演台 1台あり

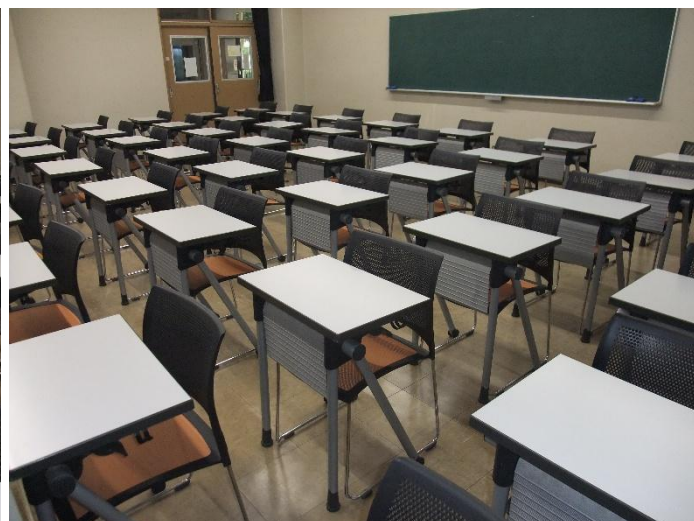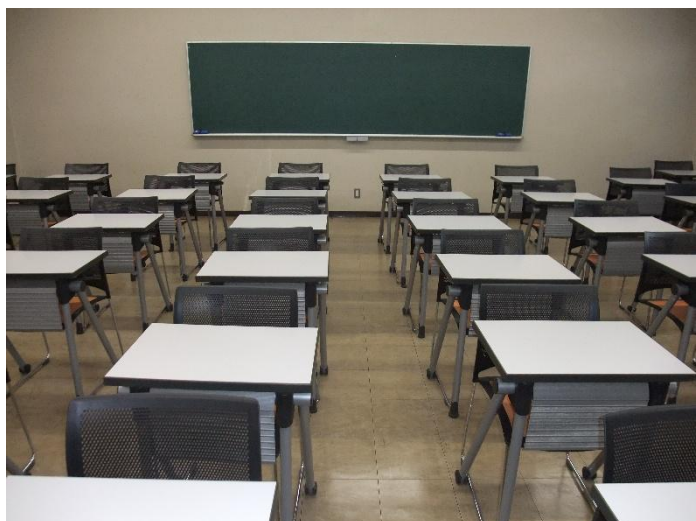




• L-201 教室（定員：150人） ※演台2台あり

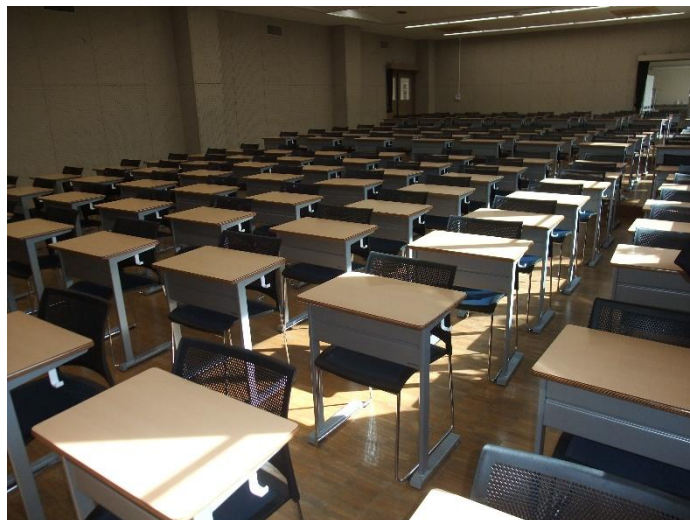

• L-202 教室（定員：100人） ※演台2台あり

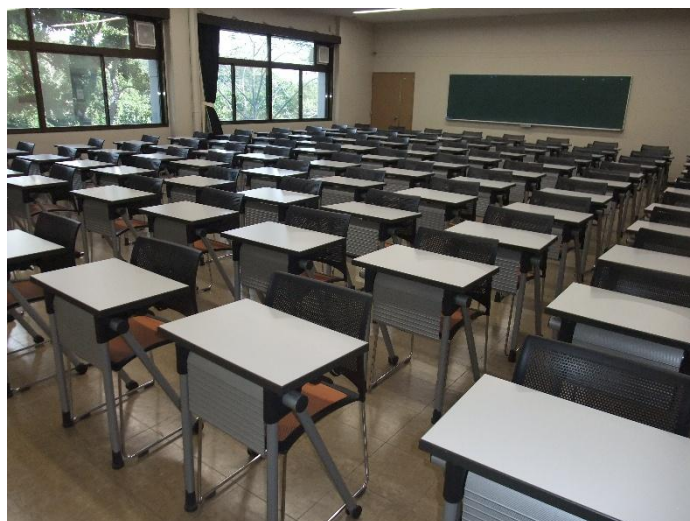



• L-203 教室 (定員 : 50 人) ※演台 1 台あり

