
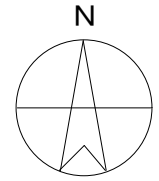


棟別平面図

国立大学等施設実態報告（様式3）

学校番号	学校名	団地番号	団地名	棟番号
0320	和歌山大学	010	栄谷	040

棟名称	建築年	構造階数	面積区分			面積
			番号	名称	色区分	
北3号館	平11	SR6	01	大学教育・研究施設		8,532
			09	大学設備室等		517
			合計面積			9,049

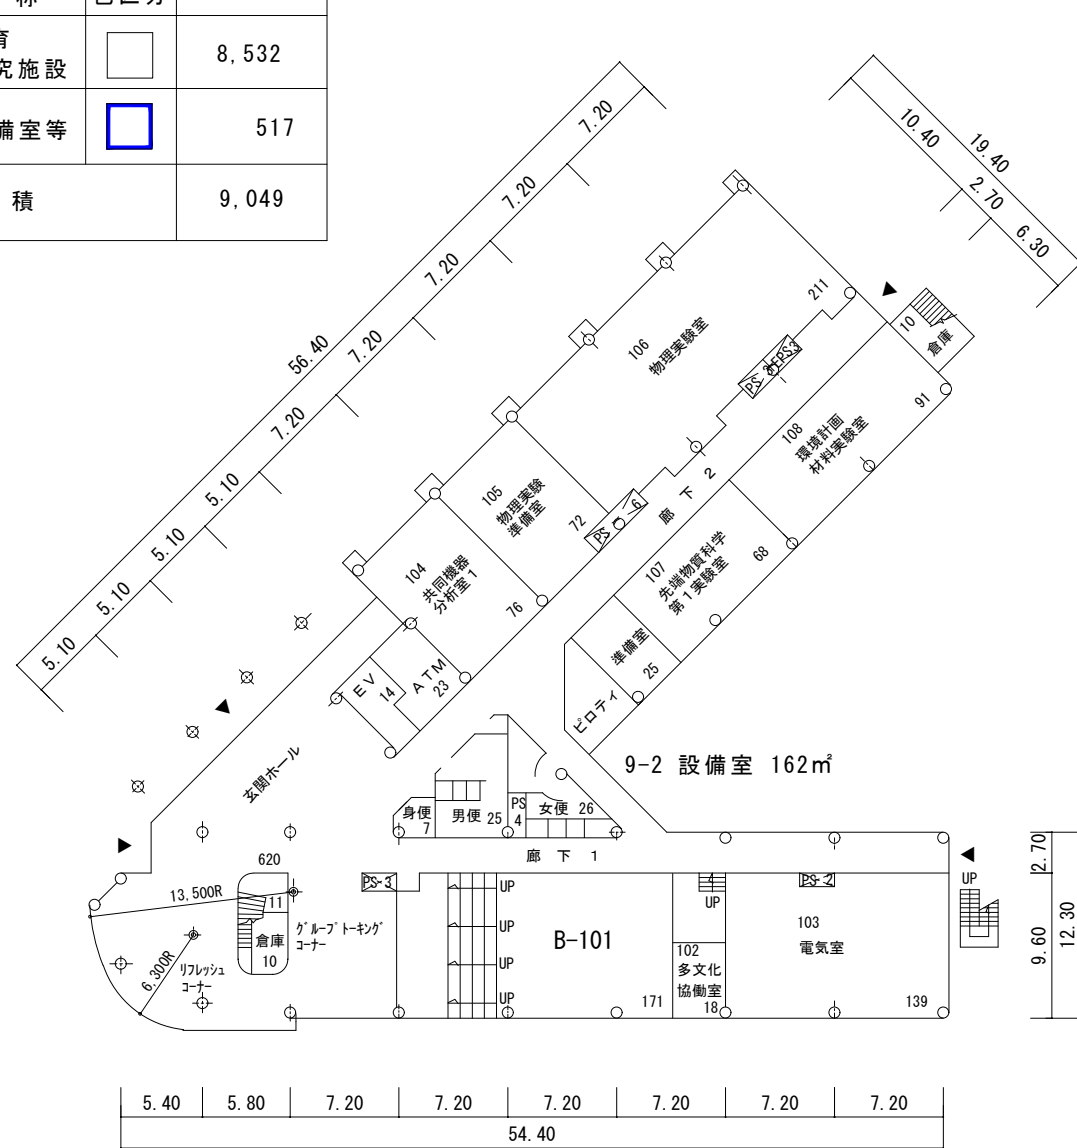

1階平面図 S=1/500


1,638㎡

加算面積区分 9-2 162㎡

整理番号 3- 0320- 010- 040

棟別平面図

学校番号	学校名	団地番号	団地名	棟番号
0320	和歌山大学	010	栄谷	040

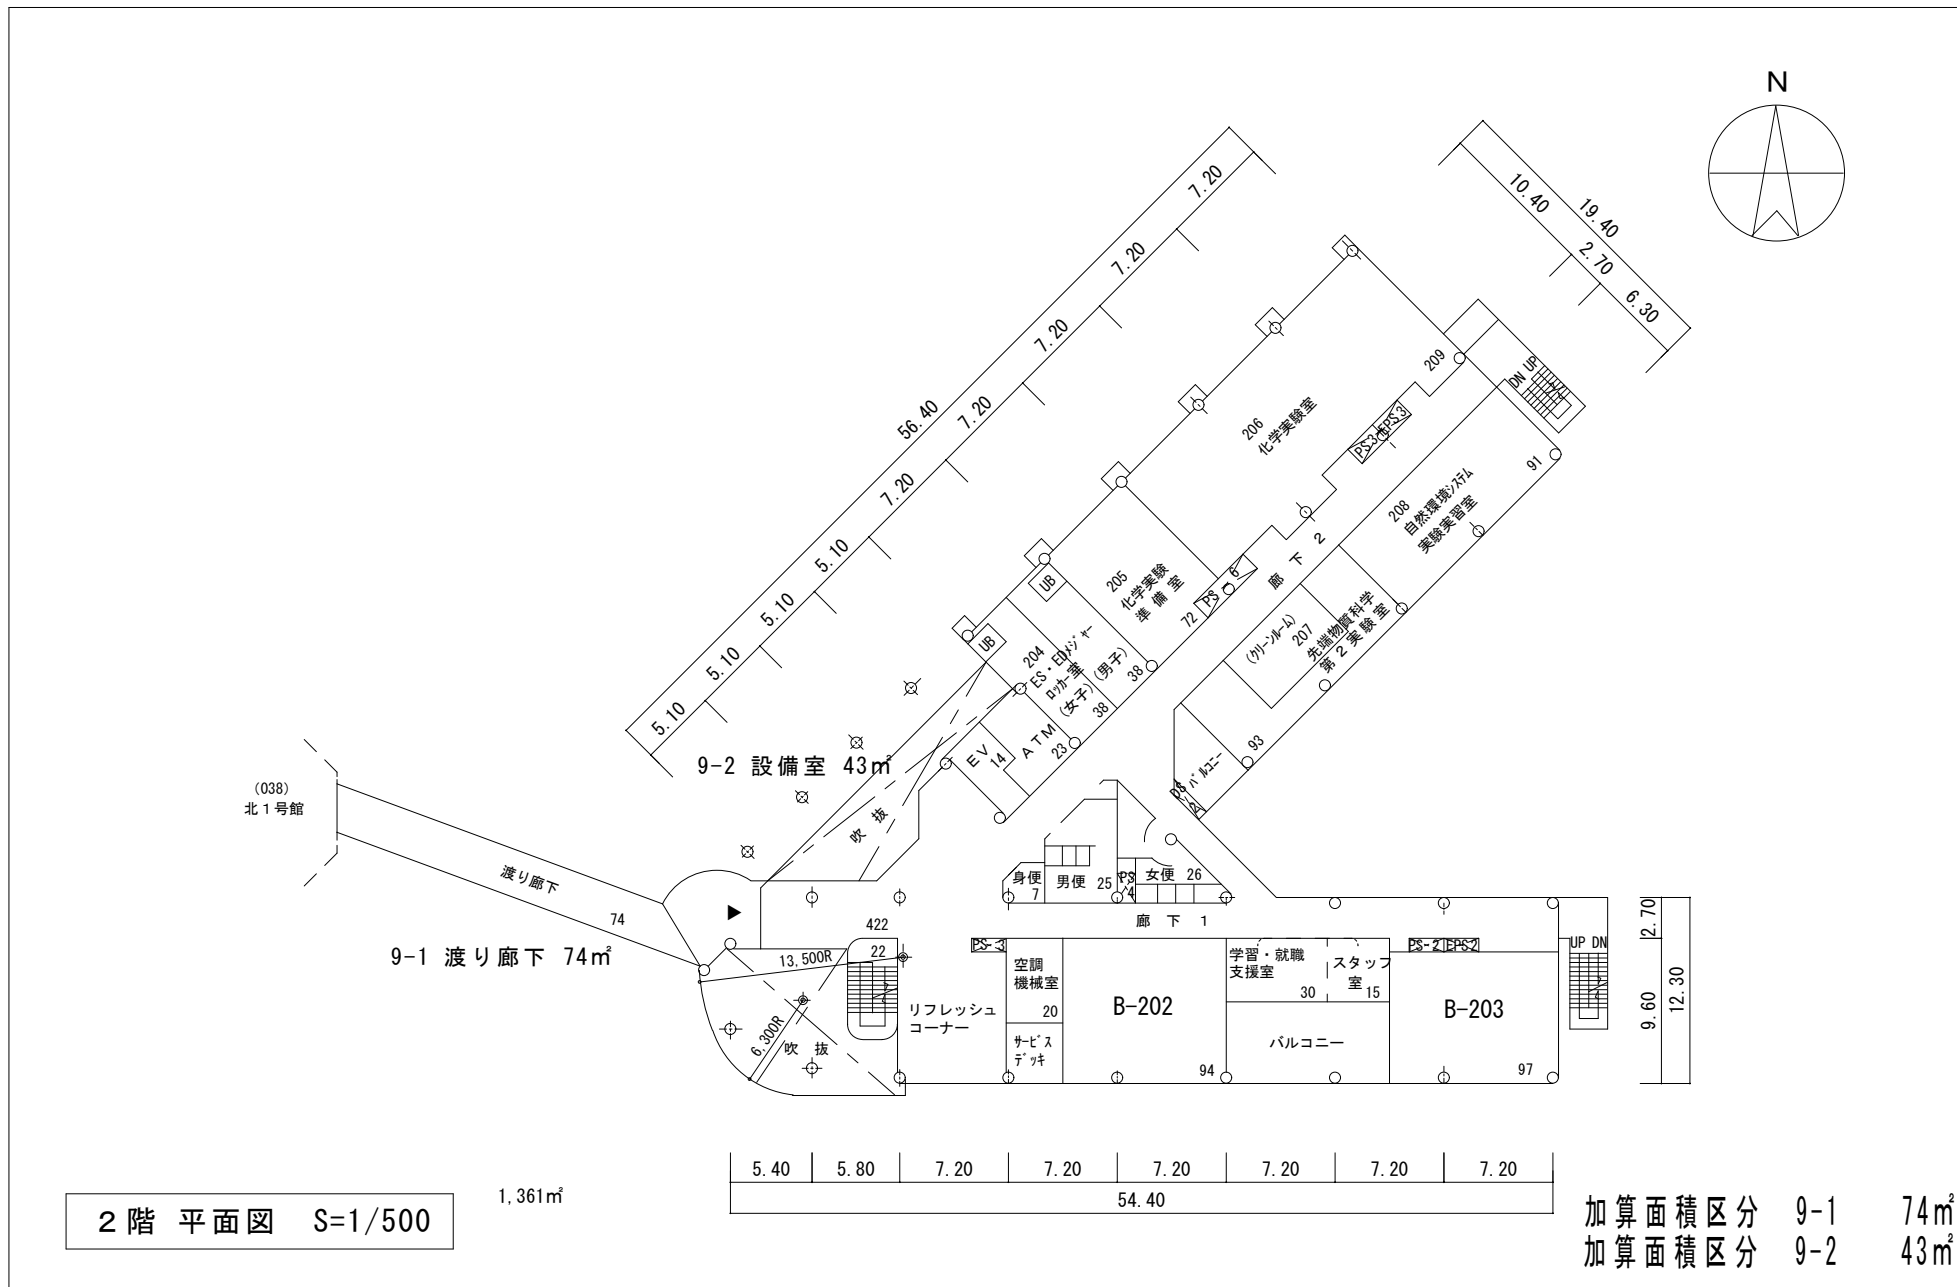


加算面積区分	9-1	74m ²
加算面積区分	9-2	43m ²

整理番号	3- 0320- 010- 040
------	-------------------

• B-101 教室（定員：154人） ※演台2台、ホワイトボード1台あり



• B-202 教室（定員：70人） ※演台1台、ホワイトボード1台あり

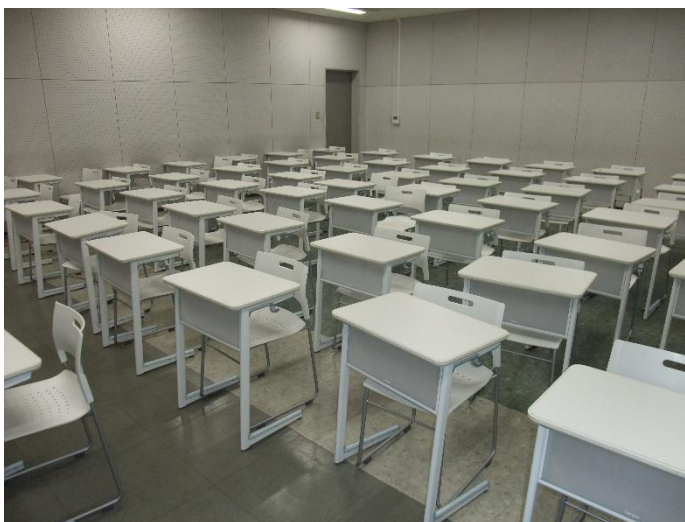

• B-203 教室（定員：70人） ※演台 1台あり

