


棟別平面図

学校番号	学 校 名	団地番号	団 地 名	棟 番 号
0320	和 歌 山 大 学	010	栄 谷	050

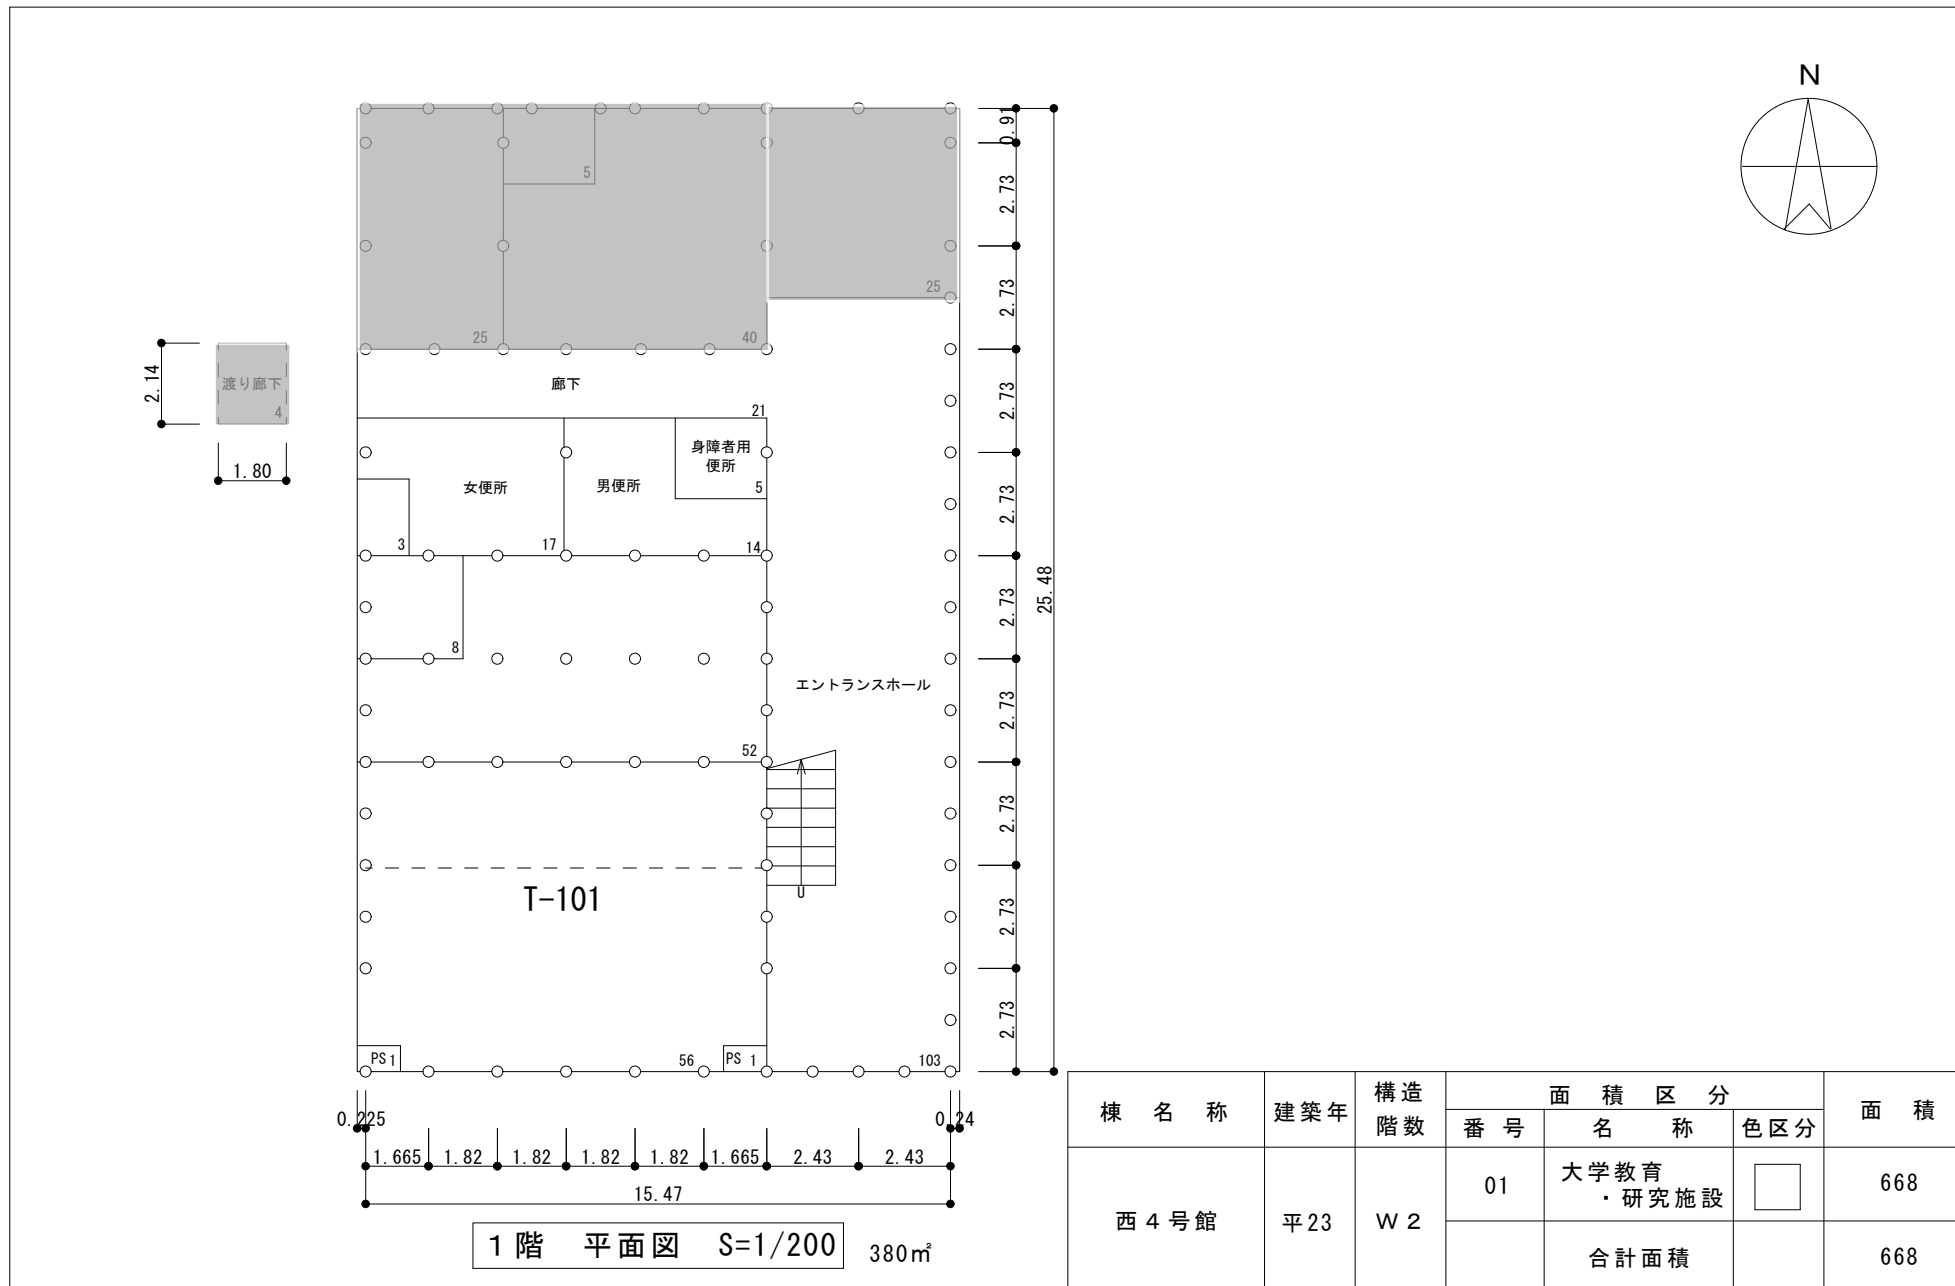


棟 名 称	建 築 年	構 造 階 数	面 積 区 分			面 積
			番 号	名 称	色 区 分	
西 4 号 館	平 23	W 2	01	大学教育 ・ 研究施設		668
			合計面積			668

整理番号	3- 0320- 010- 050
------	-------------------

棟別平面図

学校番号	学校名	団地番号	団地名	棟番号
0320	和歌山大学	010	栄谷	050

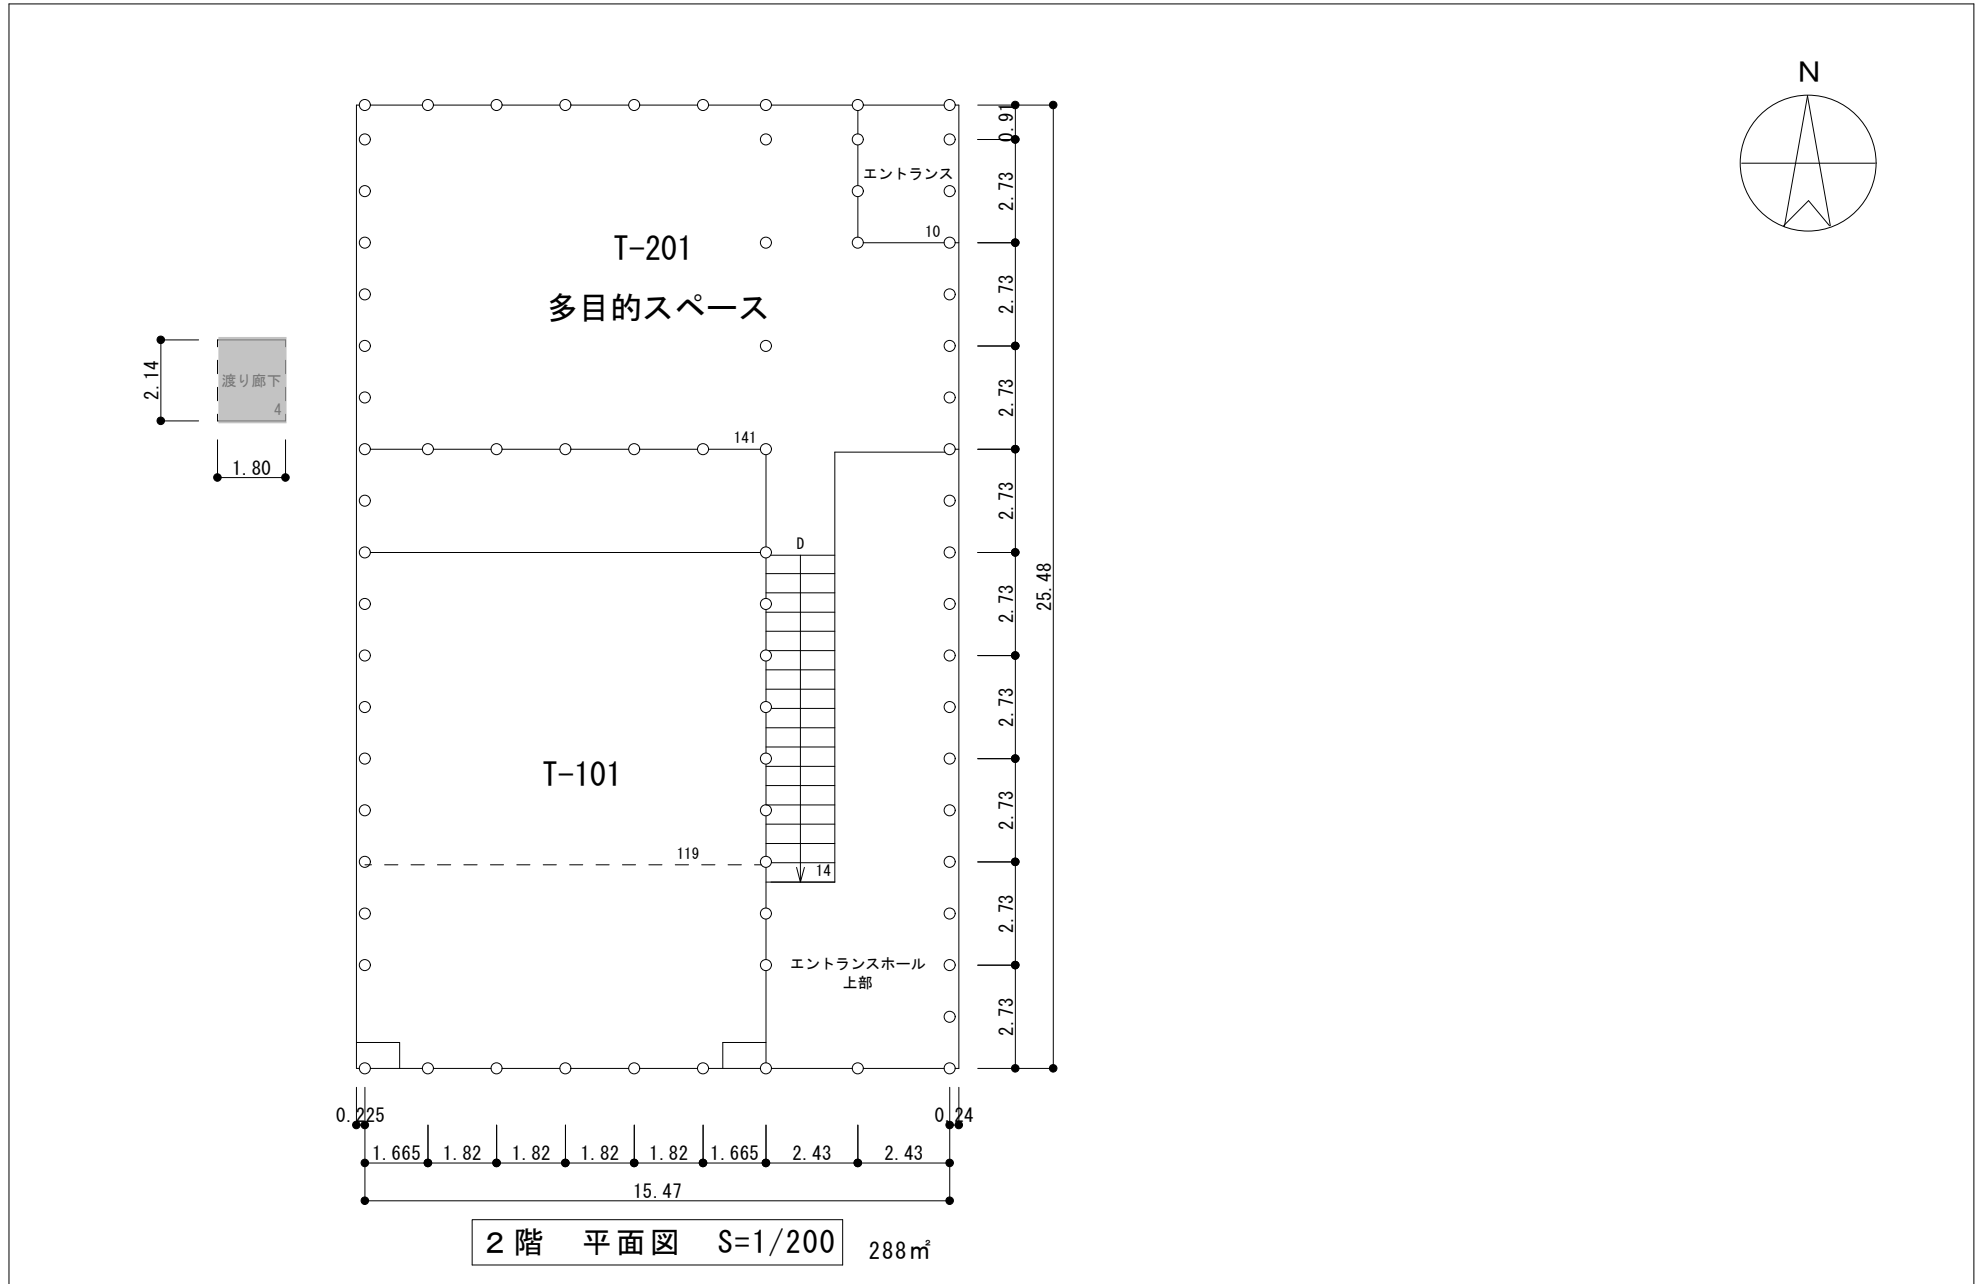

2階 平面図 S=1/200 288㎡

• T-101 教室（定員：144 人） ※演台 1 台あり



• T-201 室（定員：65 人） ※ホワイトボード 2 台あり

