


棟別平面図

国立大学法人等施設実態報告（様式3）

学校番号	学 校 名	団地番号	団 地 名	棟 番 号
0320	和 歌 山 大 学	010	栄 谷	038

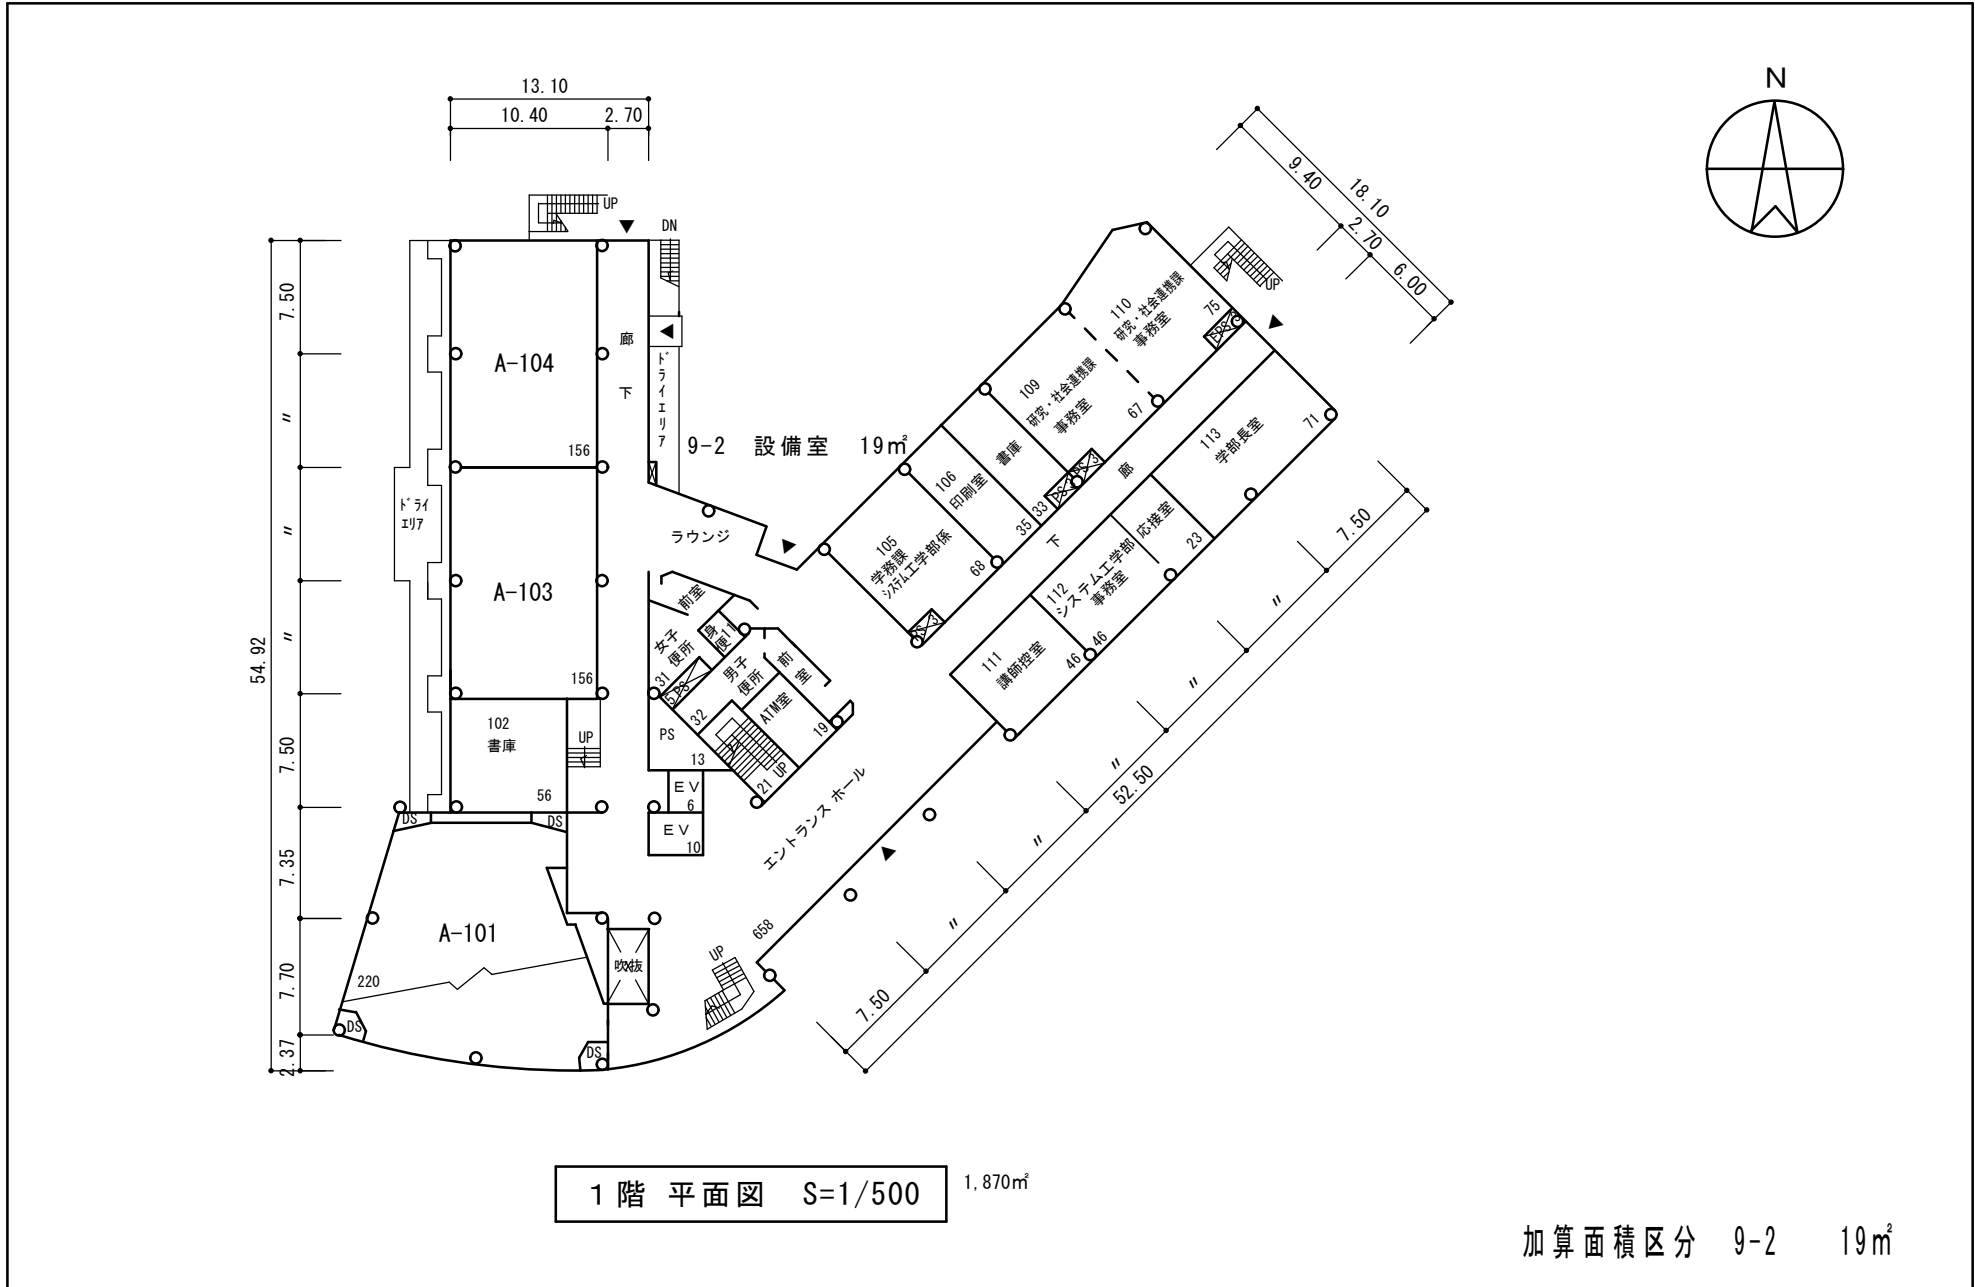

1階平面図 S=1/500 1,870m²


加算面積区分 9-2 19m²

整理番号	3- 0320- 010- 038
------	-------------------

棟別平面図

国立大学等施設実態報告（様式3）

学校番号	学 校 名	団地番号	団 地 名	棟 番 号
0320	和歌山大学	010	栄谷	038

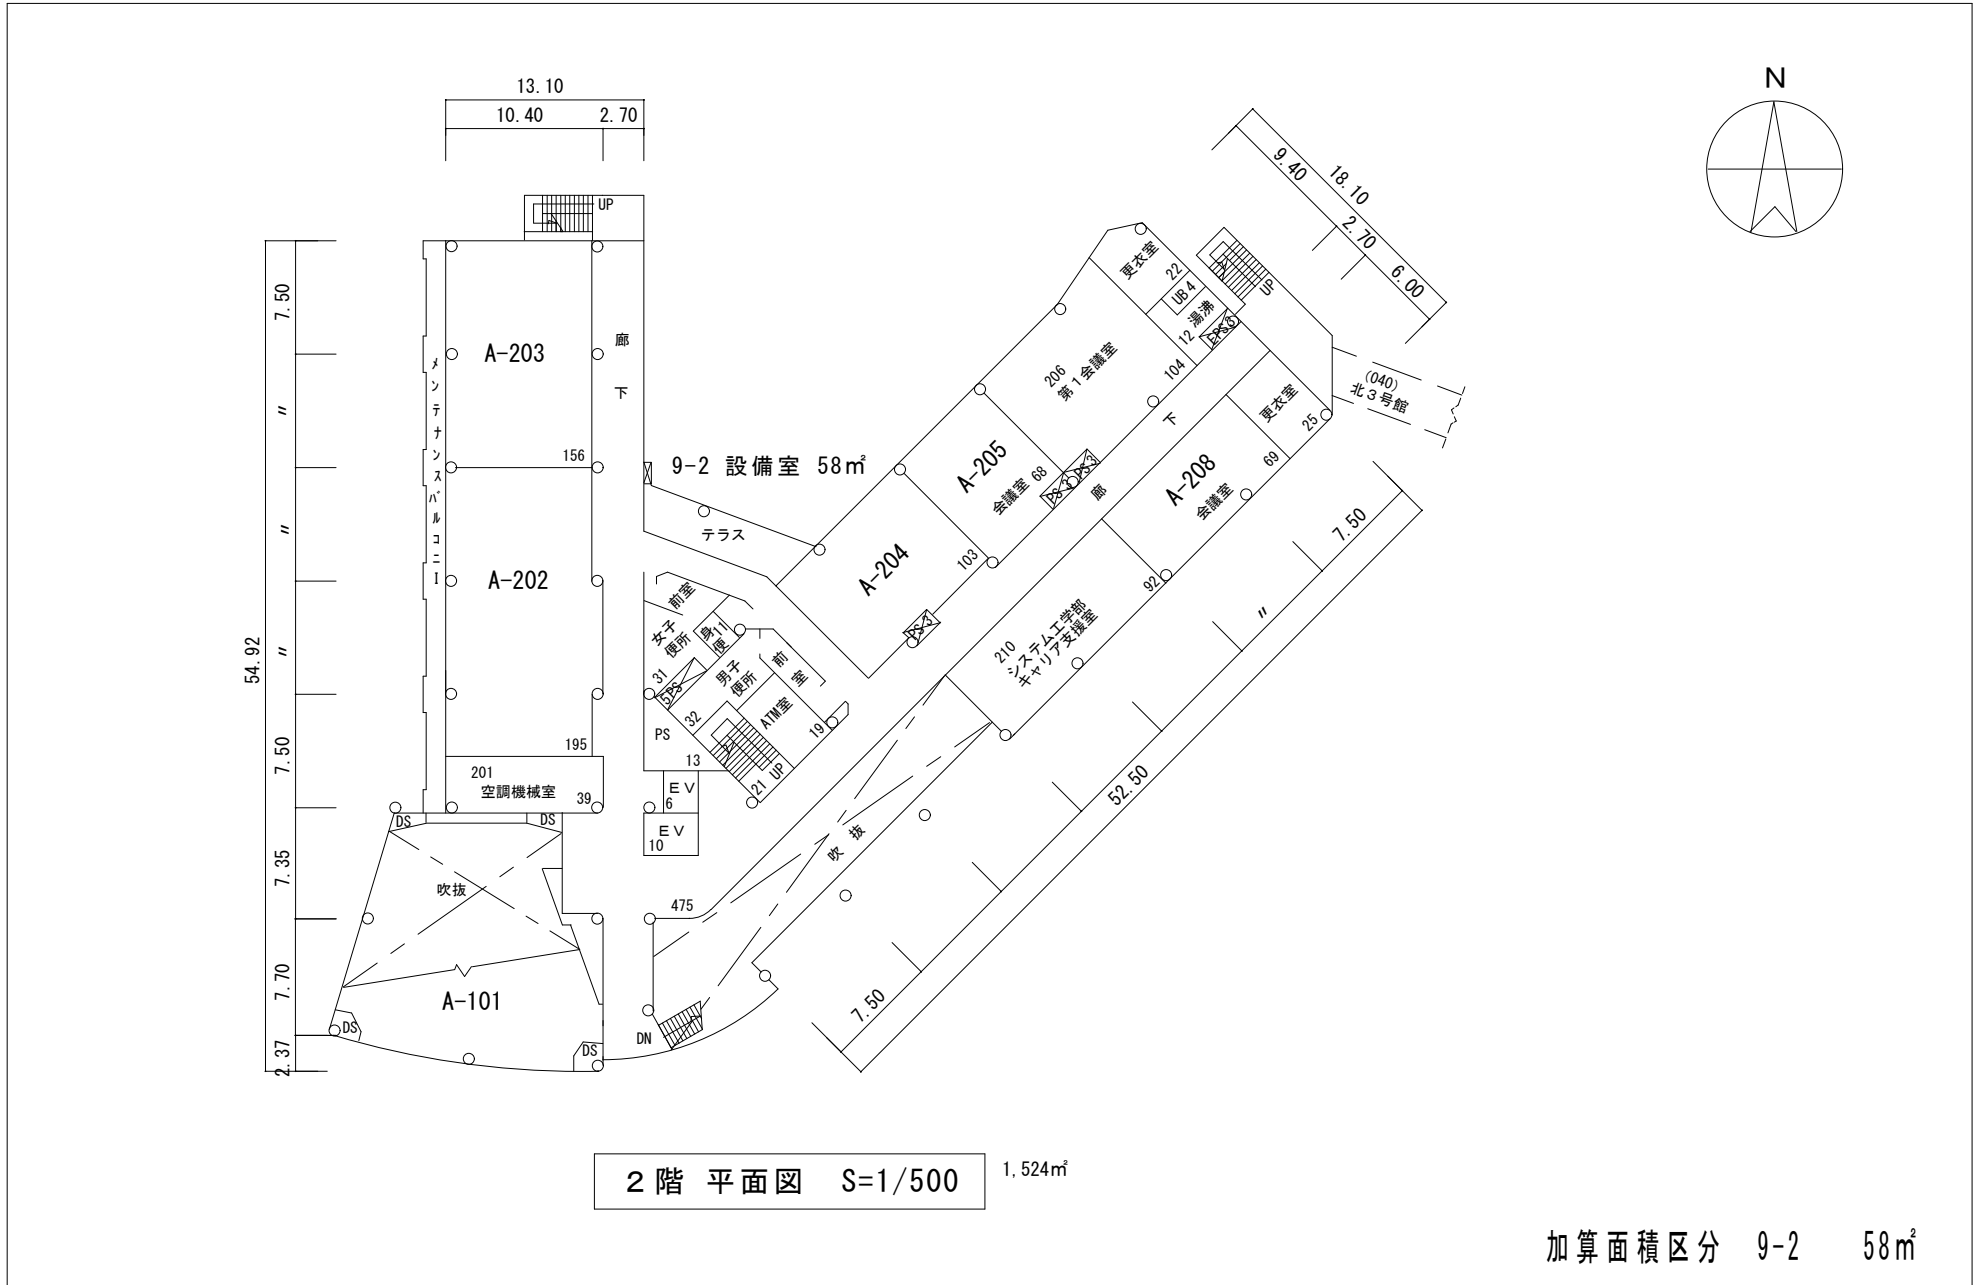

整理番号	3- 0320- 010- 038
------	-------------------


• A-101 教室（定員：204 人） ※演台 2 台、ホワイトボード 1 台あり



• A-103 教室（定員：154 人） ※演台 2 台あり



• A-104 教室（定員：140 人） ※演台 1 台、ホワイトボード 1 台あり

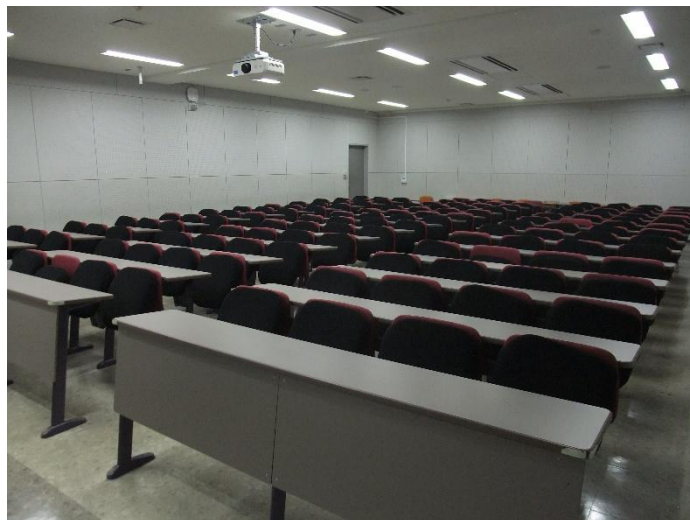

• A-202 教室（定員：128人） ※演台1台、ホワイトボード1台あり



• A-203 教室（定員：96人） ※演台1台、ホワイトボード1台あり



• A-204 教室（定員：75人） ※演台1台あり



• A-205 室（定員：16人） ※ホワイトボード1台あり



• A-208 室（定員：40 人） ※ホワイトボード 2 台あり

